


# KONCEPCJA PROJEKTOWA

BUDOWY SIECI WODOCIĄGOWEJ PIERSIENIOWEJ ŁĄCZĄCEJ STACJE UJĘĆ WODY: NOWOPROJEKTOWANĄ LESZCZYNY, KATARZYŃÓW, LIPSKO, JÓZEFÓW, ZAPEWNIĄCĄCEJ DOSTAWĘ WODY DO SUW KATARZYŃÓW Z SUW LESZCZYNY

## ORIENTACJA TERENU - WARIANT 2

SKALA 1:15 000

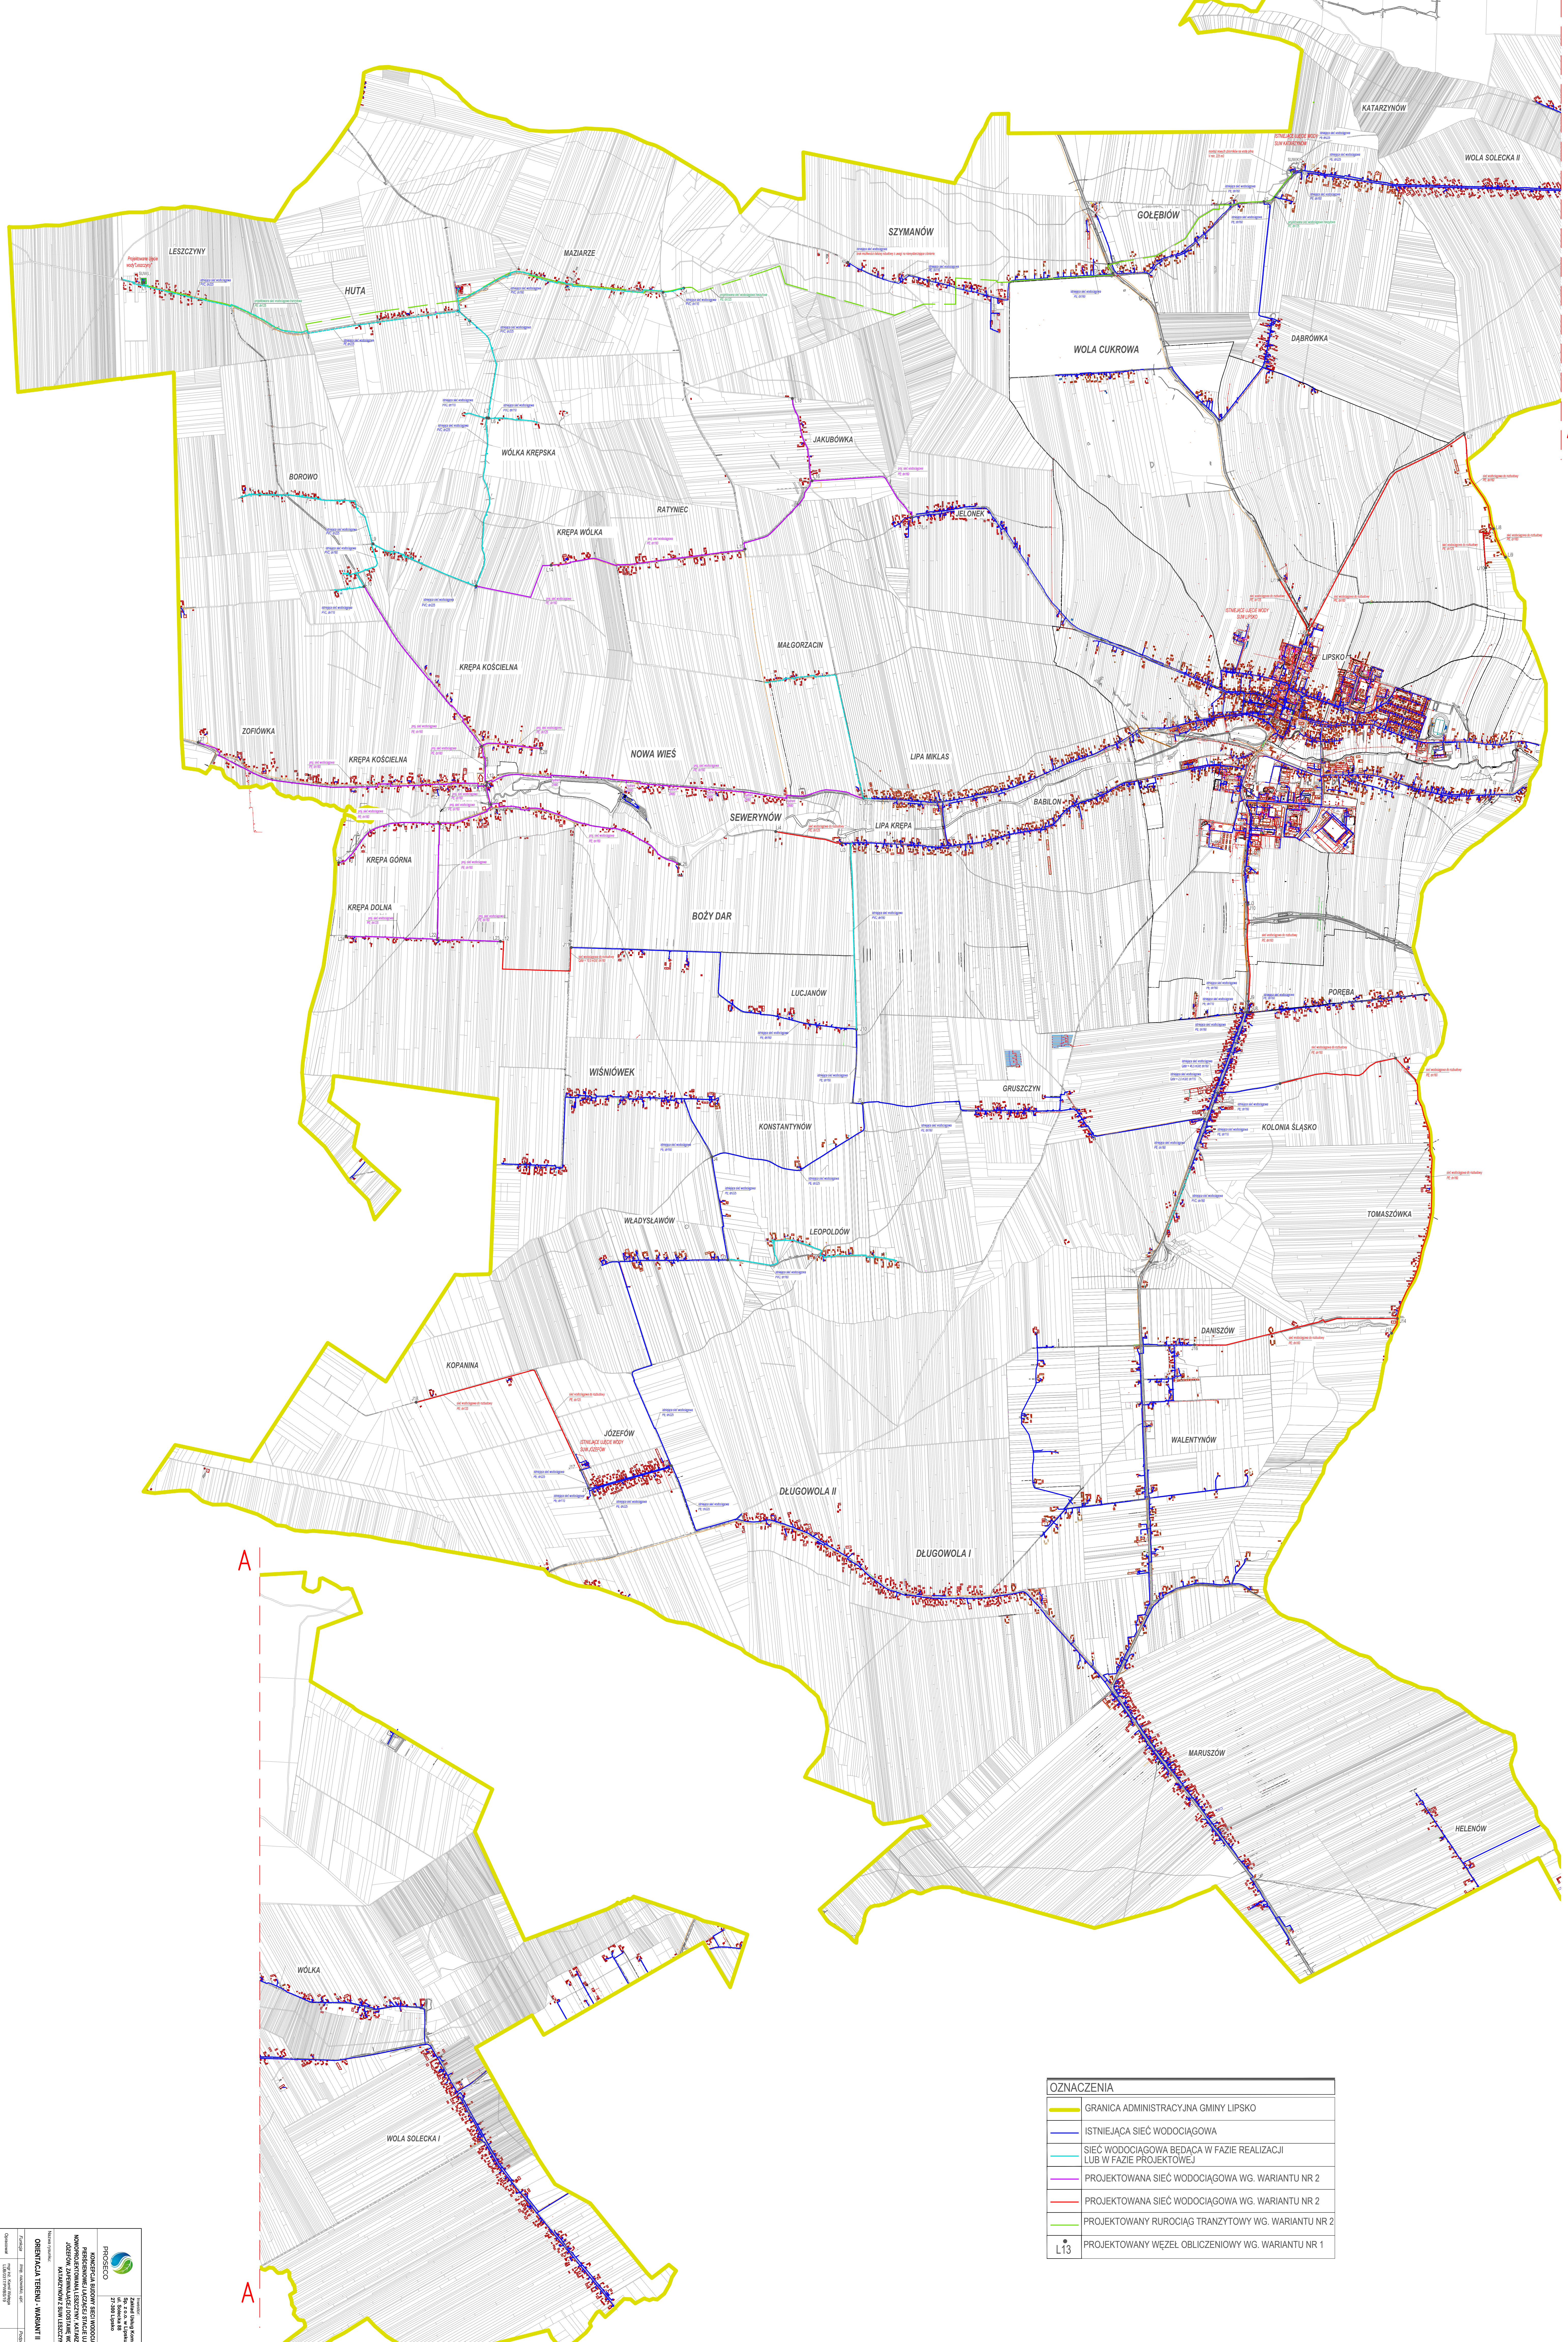

OZNACZENIA	
	GRANICA ADMINISTRACYJNA GMINY LIPSKO
	ISTNIEJĄCA SIEĆ WODOCIĄGOWA
	SIEĆ WODOCIĄGOWA BĘDĄCA W FAZIE REALIZACJI LUB W FAZIE PROJEKTOWEJ
	PROJEKTOWANA SIEĆ WODOCIĄGOWA WG. WARIANTU NR 2
	PROJEKTOWANA SIEĆ WODOCIĄGOWA WG. WARIANTU NR 2
	PROJEKTOWANY RUROCIĄG TRANZYTOWY WG. WARIANTU NR 2
	PROJEKTOWANY WĘZEL OBLICZENIOWY WG. WARIANTU NR 1

OPIS  
Nazwa: Projektowa koncepcja budowy sieci wodociągowej pierścieniowej łączącej stacje ujęć wody: nowoprojektowaną Leszczyzny, Katarzyń, Lipsko, Józefów, zapewniającej dostawę wody do suw Katarzyń z suw Leszczyzny.  
Miejscowość: Lipsko  
Data: 2023

OPIS  
Nazwa: Projektowa koncepcja budowy sieci wodociągowej pierścieniowej łączącej stacje ujęć wody: nowoprojektowaną Leszczyzny, Katarzyń, Lipsko, Józefów, zapewniającej dostawę wody do suw Katarzyń z suw Leszczyzny.  
Miejscowość: Lipsko  
Data: 2023